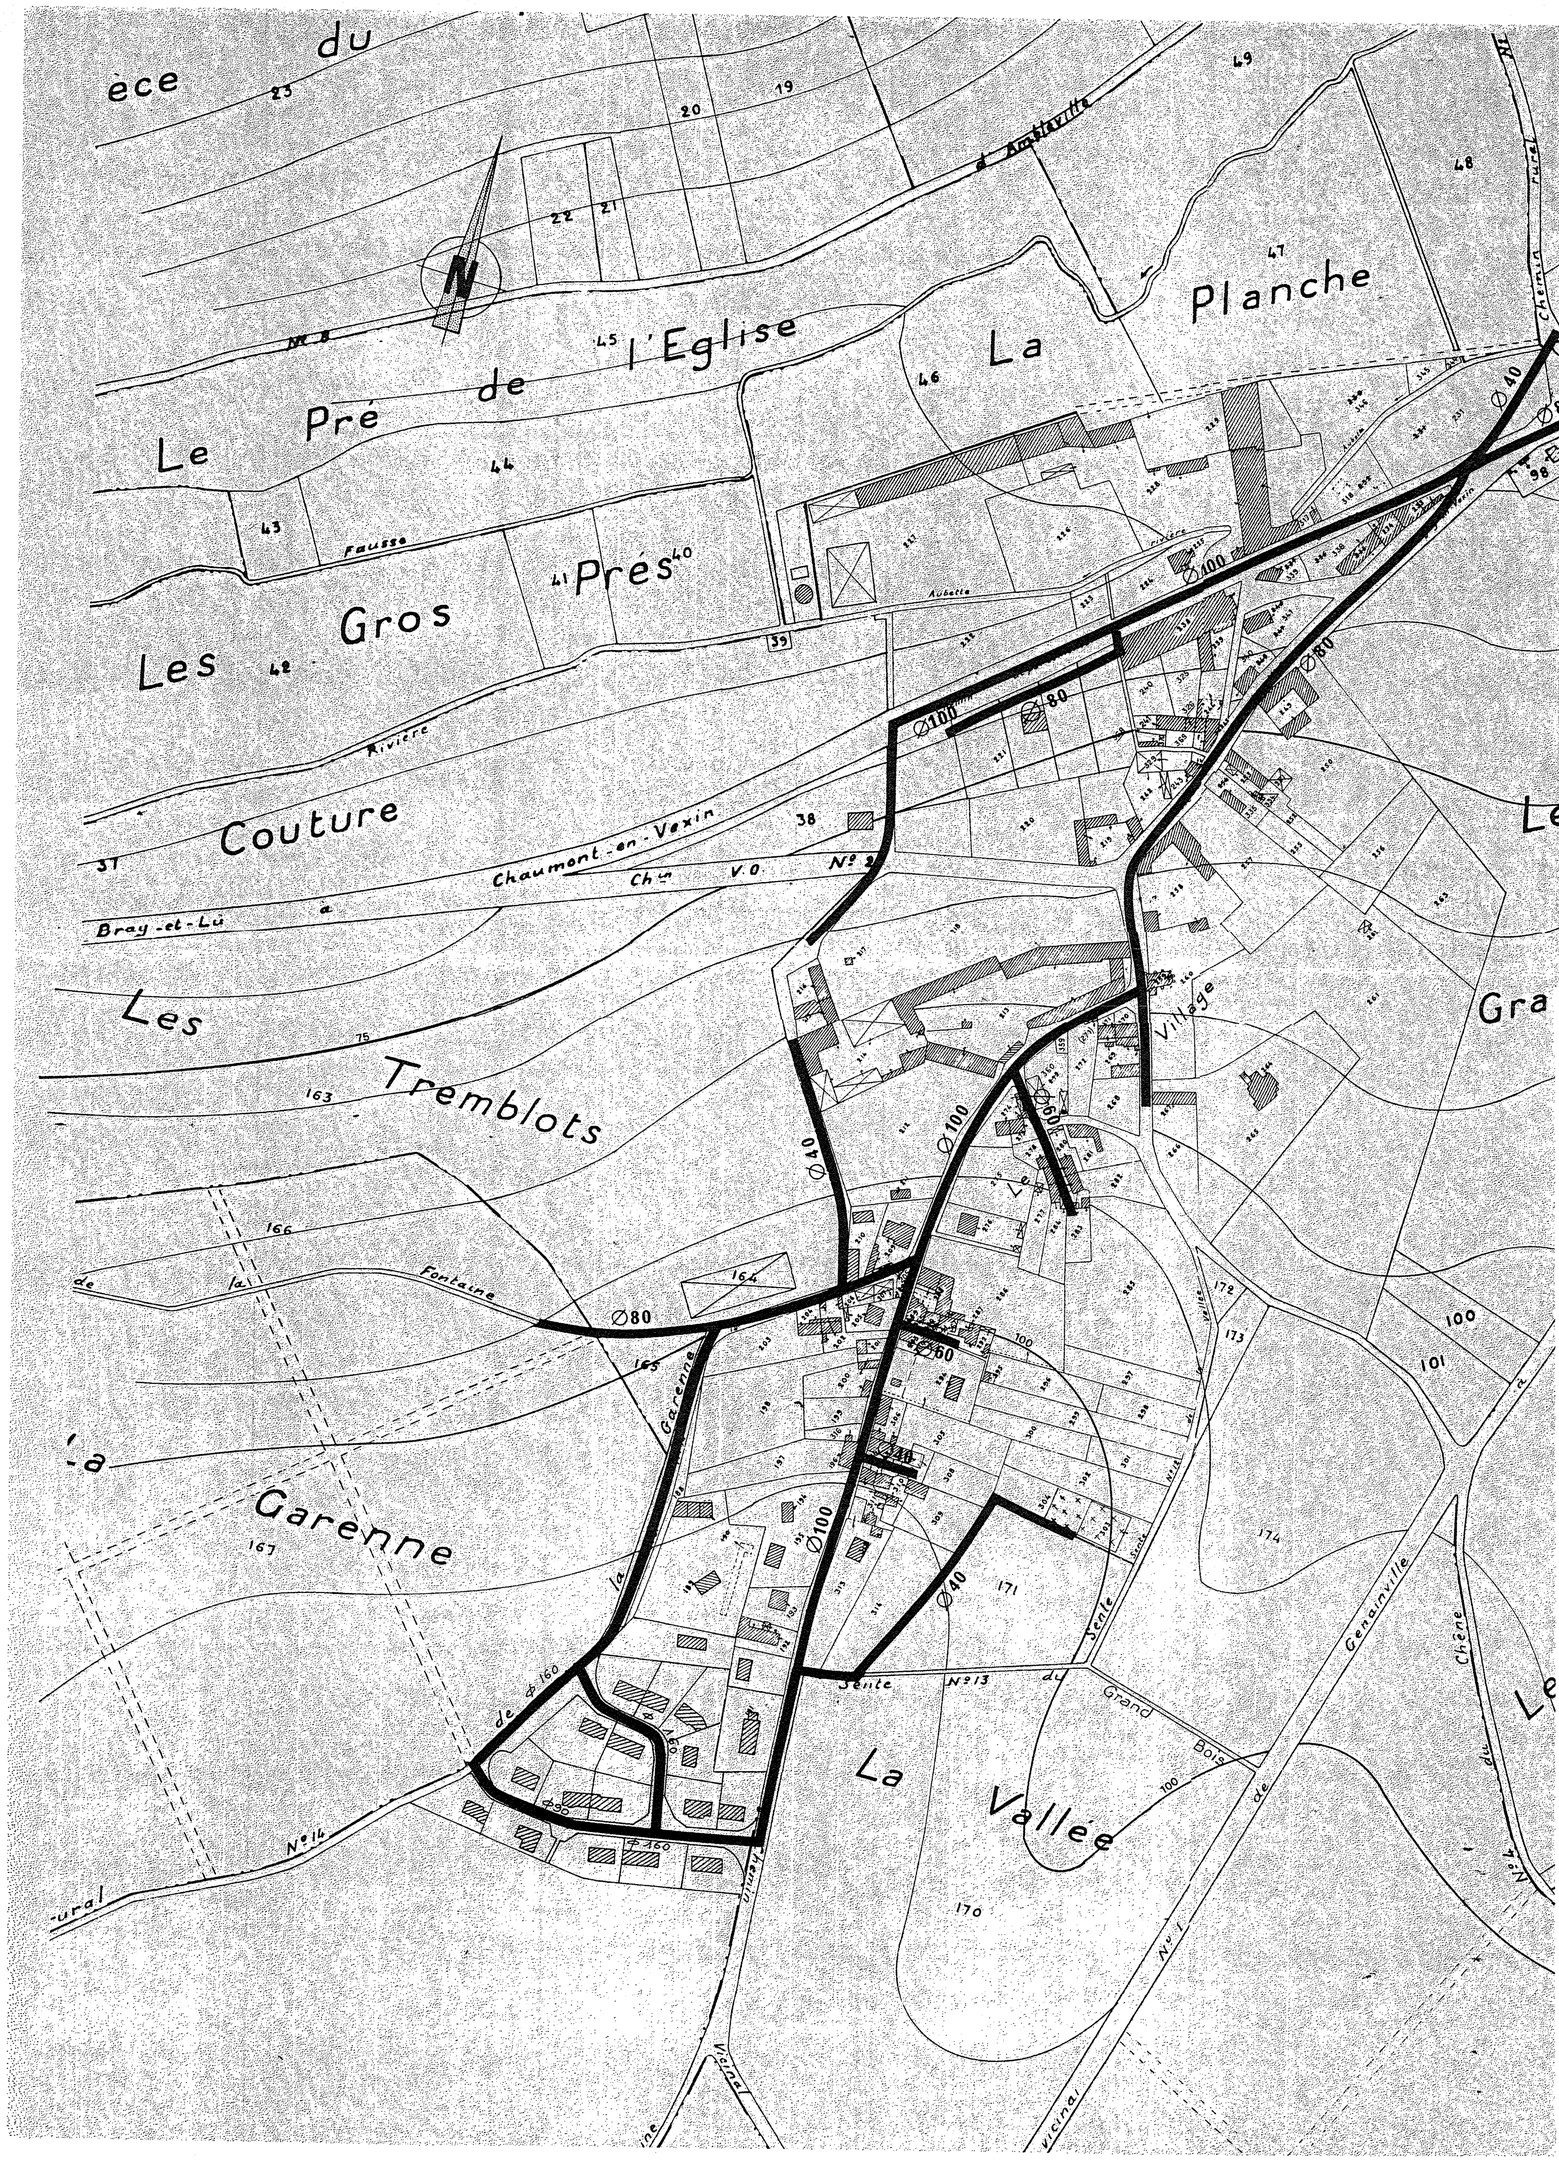

LEGENDE

Existant	Projeté	
▬▬▬	▬ ▬ ▬ ▬	Canalisation
■	□	Station de Pompage
●	○	Réservoir
▲	△	Forage

URBA-SERVICES

CABINET DE CONSEILS EN URBANISME

83, rue de Tilloy - BP 401 - 60 004 BEAUVAIS CEDEX
Téléphone : 03.44.45.17.57
Fax : 03.44.45.04.25

Commune de HODENT

SOUS-PRÉFET DE PONTOISE
21 DEC. 2005
ARRIVÉE

PLAN LOCAL D'URBANISME

APPROBATION

Vu pour être annexé à la délibération en date du :
08 DEC. 2005

Le Maire
J. Cousin

MAIRIE DE HODENT (Val d'Oise)

6 b

EAU POTABLE
PLAN

ECHELLE : 1 / 2 000